


M 1:1000
 Deckblatt zur Änderung des
 Bebauungsplanes "Turmberg"
 im Bereich der Grundstücke
 Flst.-Nrn. 11486, 11487
 und 11488

Lauda-Königshofen, 17.12.1982



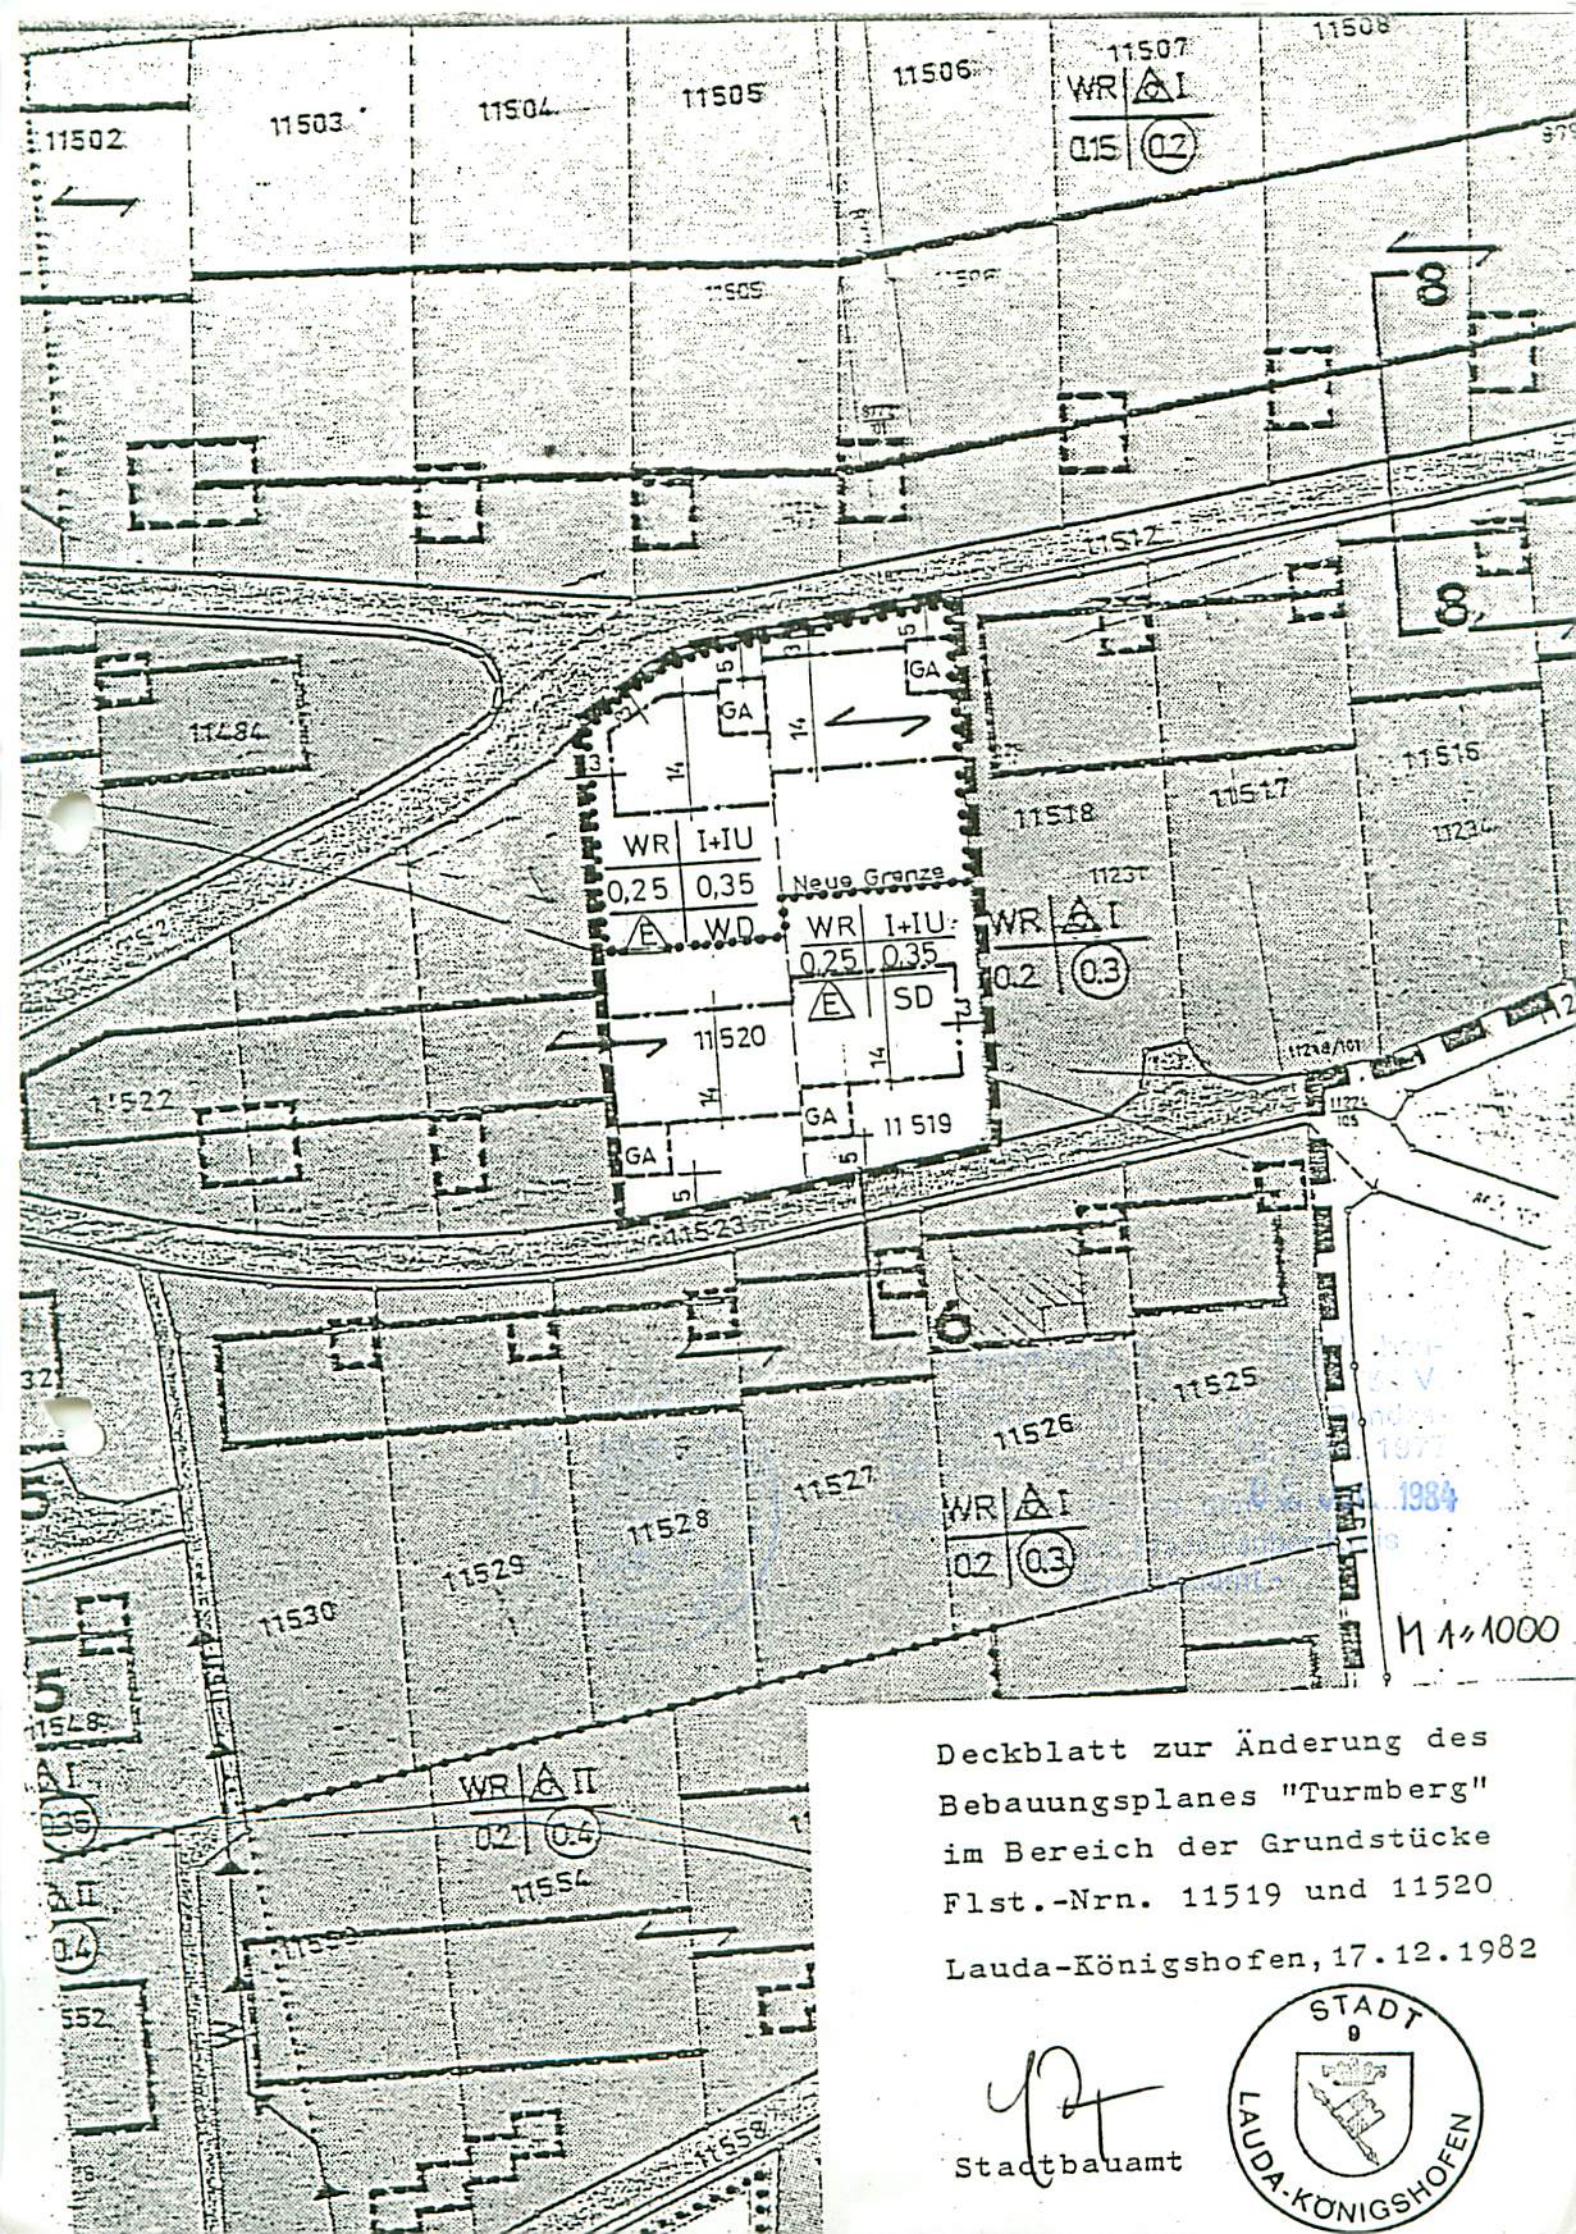

Deckblatt zur Änderung des
 Bbauungsplanes "Turmberg"
 im Bereich der Grundstücke
 Flst.-Nrn. 11519 und 11520
 Lauda-Königshofen, 17.12.1982

[Handwritten Signature]
 Stadtbauamt



