


SYSTEMSCHNITT A-A M. 1:500

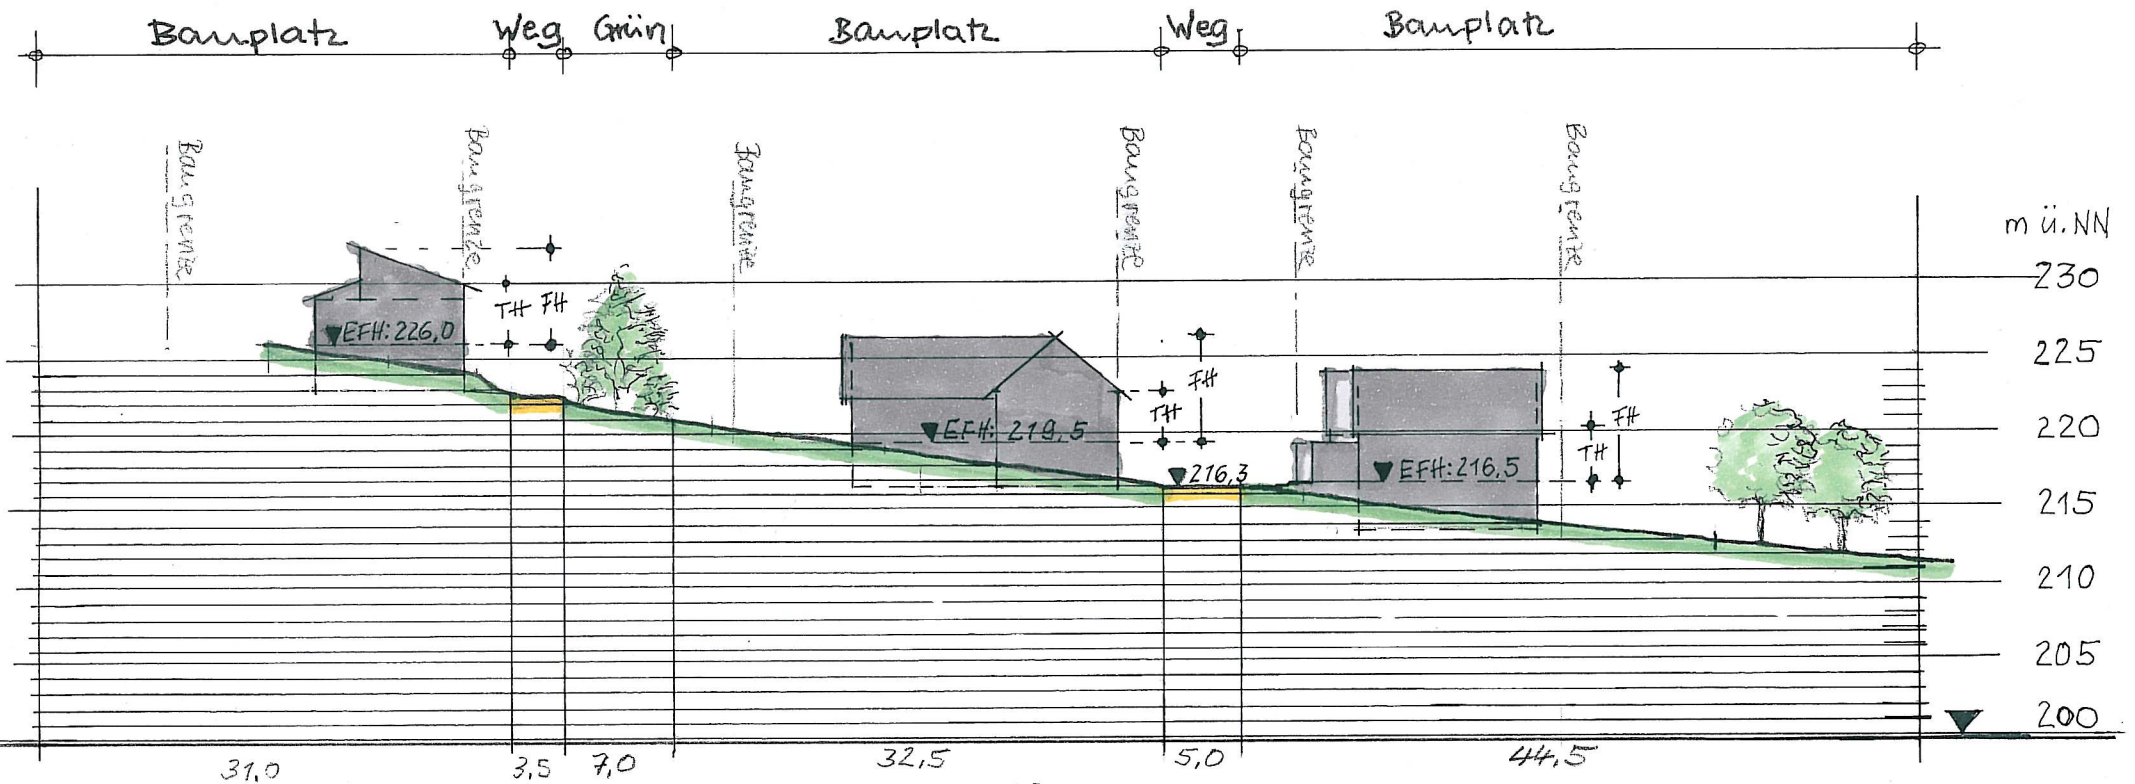

STADT LAUDA-KÖNIGSHOFEN
STADTTEIL LAUDA

Bebauungsplan
„IM ALTEN SEE – ERWEITERUNG“

Zeichnerischer Teil / Blatt 3

Aufgestellt und gefertigt:
Stadtbauamt Lauda-Königshofen, 28.01.2009 / 25.01.2010 / Gg

BLATT 3 zum zeichnerischen Teil