


NORD

M. 1:500

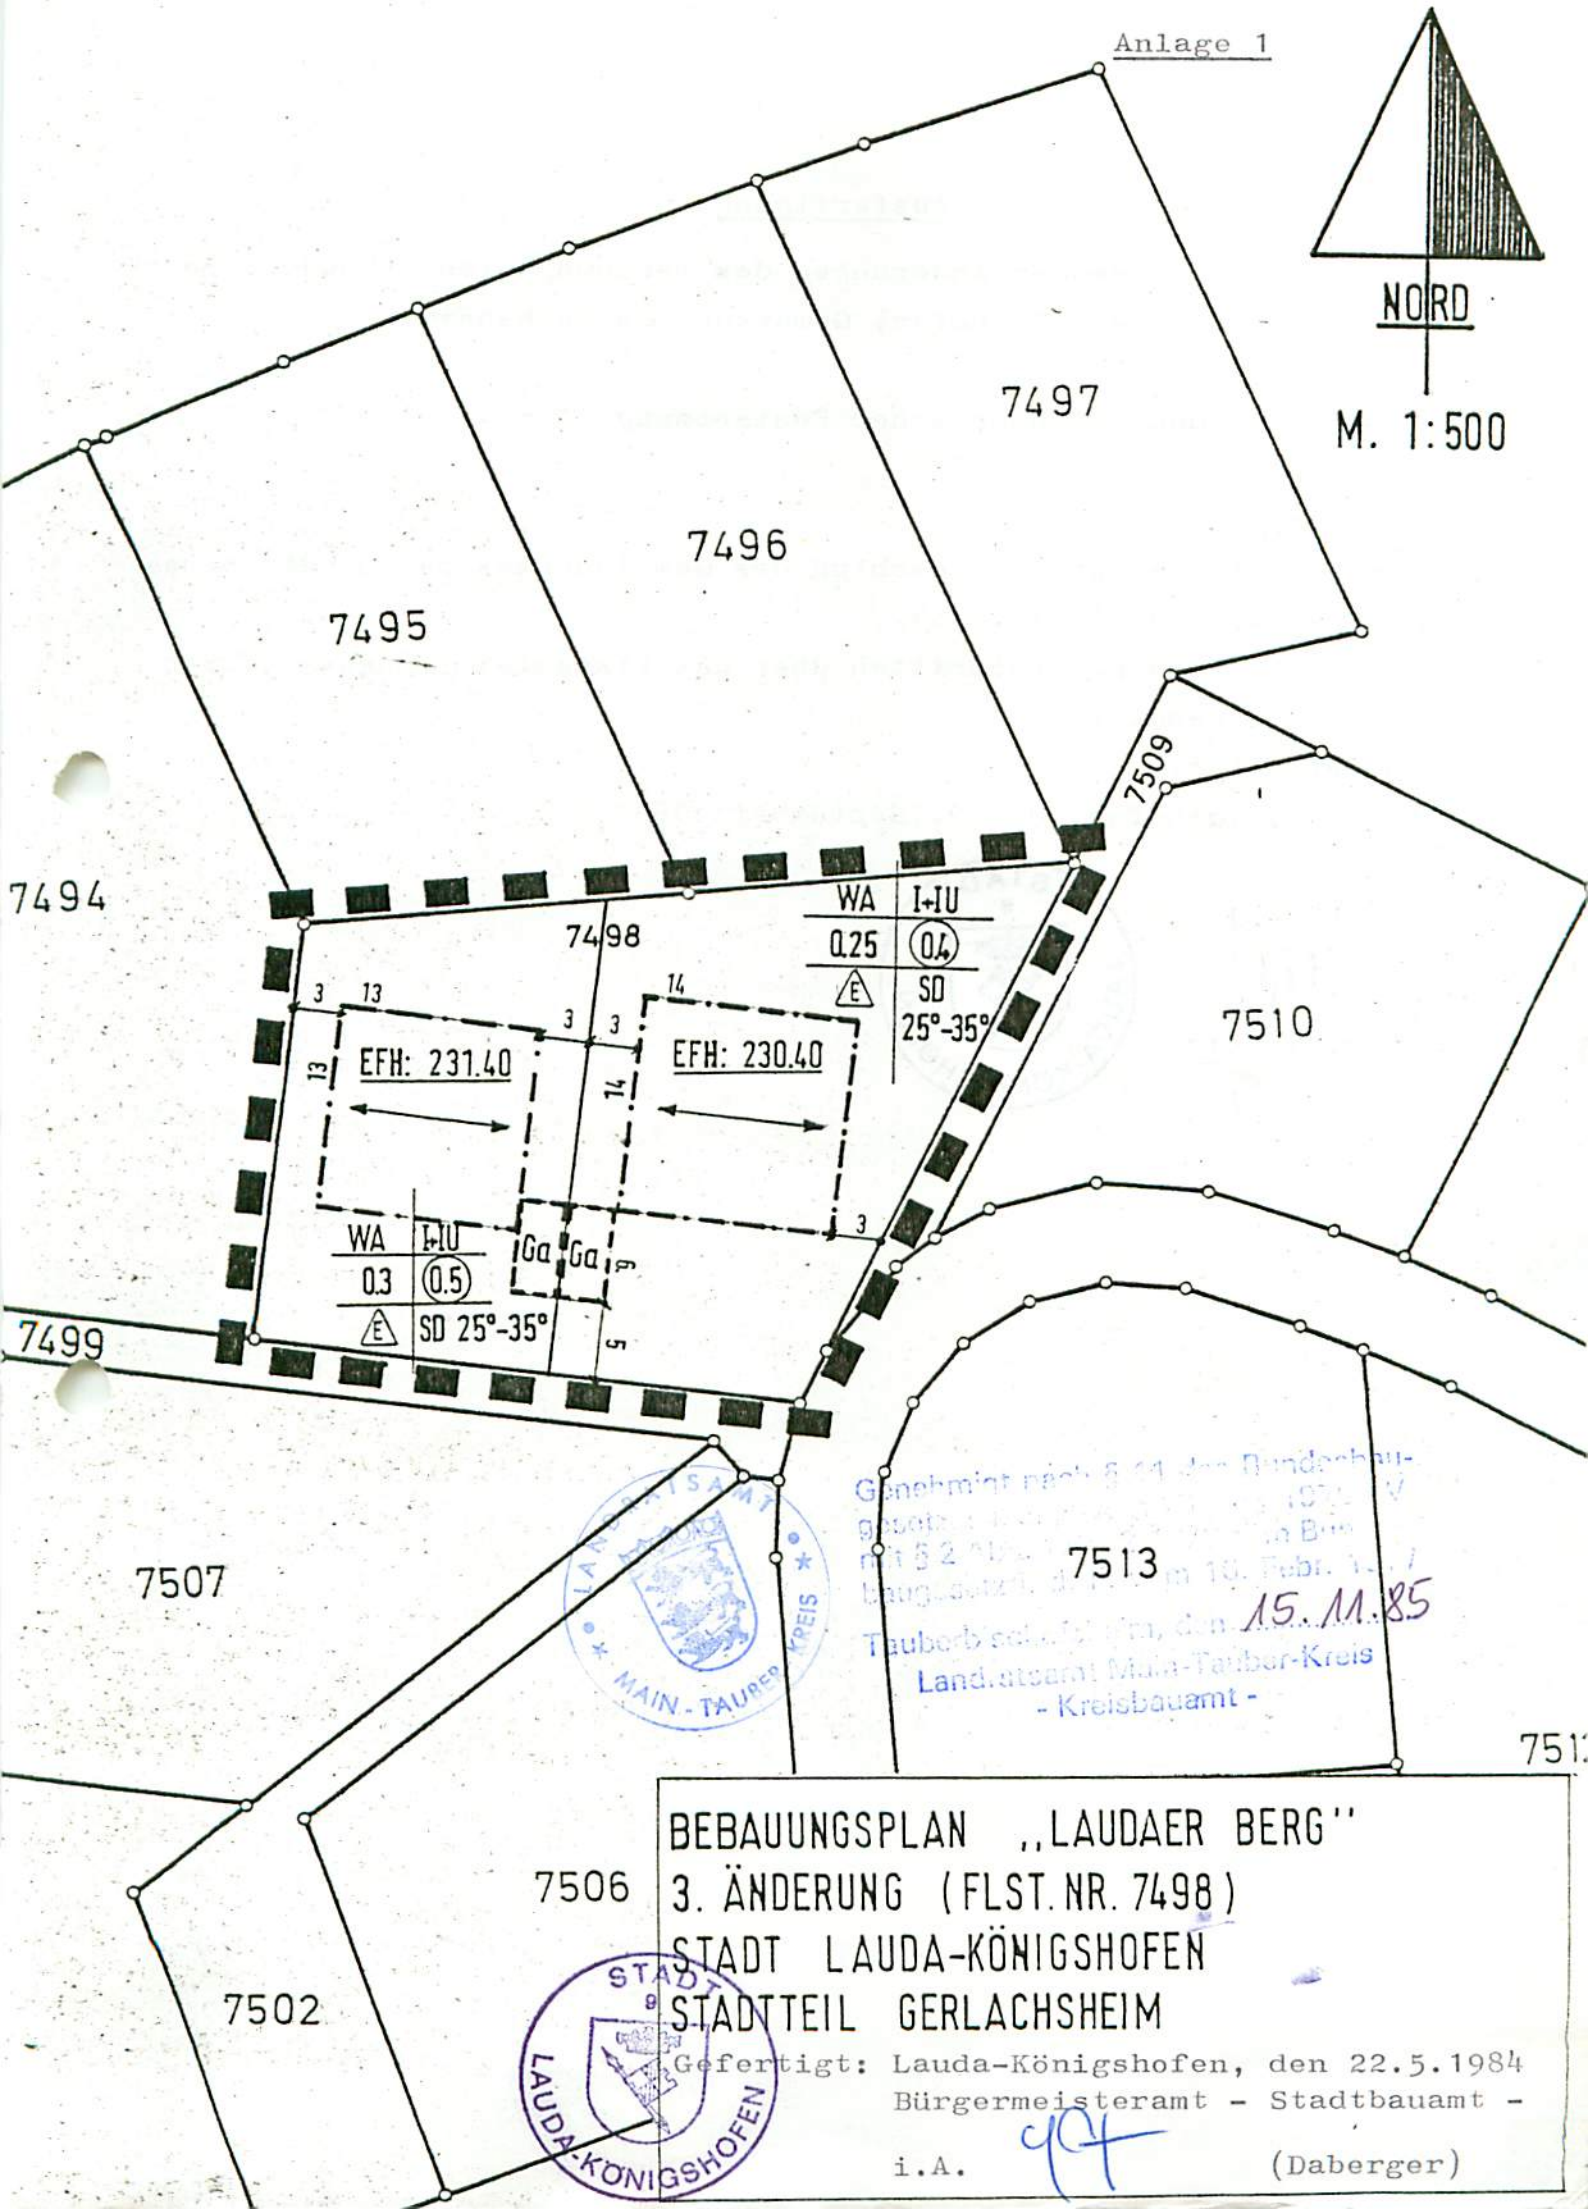

WA	I+IU
0.25	(0.4)
△	SD
	25°-35°

WA	I+IU	Ga	Ga
0.3	(0.5)		
△	SD		
	25°-35°		



Genehmigt nach § 24 des Bundesbaugesetzes vom 10. Febr. 1974  
 mit § 2 Abs. 1 Nr. 1 des Bundesbaugesetzes, den 10. Febr. 1974  
 Tauberbescheid Nr. 15. M. 85  
 Landratsamt Main-Tauber-Kreis  
 - Kreisbauamt -

**BEBAUUNGSPLAN „LAUDAER BERG“**  
**3. ÄNDERUNG (FLST.NR. 7498)**  
**STADT LAUDA-KÖNIGSHOFEN**  
**STADTTEIL GERLACHSHEIM**



Gefertigt: Lauda-Königshofen, den 22.5.1984  
 Bürgermeisteramt - Stadtbauamt -

i.A. *997* (Daberger)