

REGELQUERPROFIL 2-2

DIE ANGEgebenEN HÖHEN Ü.N.N. SIND AUF DIESES QUERPROFIL NR. 2 BEZOGEN. DER ABSTAND ZWISCHEN BAULINIE UND STRASSENBEGRÄNZUNG IST AUF DIE KÜRZESTE ENTFERNUNG BEZOGEN.


1GESCH. BAUWEISE 26°-30°

BAULINIE

STRASSE B₃-B₄

2GESCH. BAUWEISE 26°-30°

BAULINIE

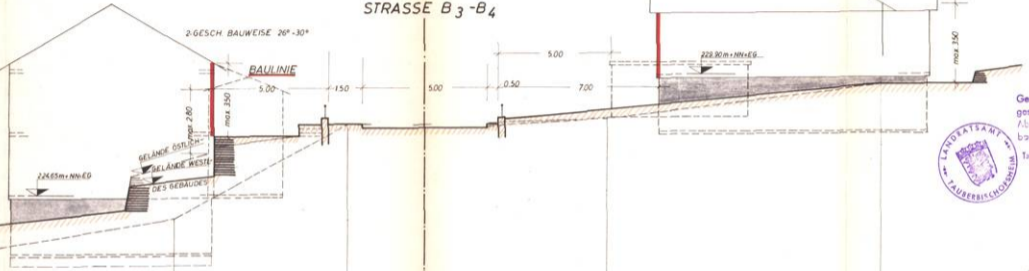

Genehmigt nach § 11 des Bundesbaugesetzes vom 23. 6. 1969 i. V. mit § 2 Abs. 2 Ziffer 1 der 2. DVO zum Bundesbaugesetz vom 27. 6. 1961

Tübingen, den 6. Dez. 1967

Landratsamt - Bauamt -




FÜR DIE GEMEINDE:
OBERLAUDA DEN 18. 1. 67
DER BÜRGERMEISTER:



[Handwritten signature]

STRECKE B ₃ -B ₄	
Konrad Sack, Ingenieur-Büro Adelshelm / Baden Sul 296	
proj. M/ZFR	Beitrag
gest. 1	TEILBEBAUUNGSPLAN DER GEM. OBERLAUDA GEW. "EISENBERG"
M: 1:100	REGELQUERPROFIL
Plan Nr.	Adelshelm, den 18. 1. 67
NO/E 15 - 2	

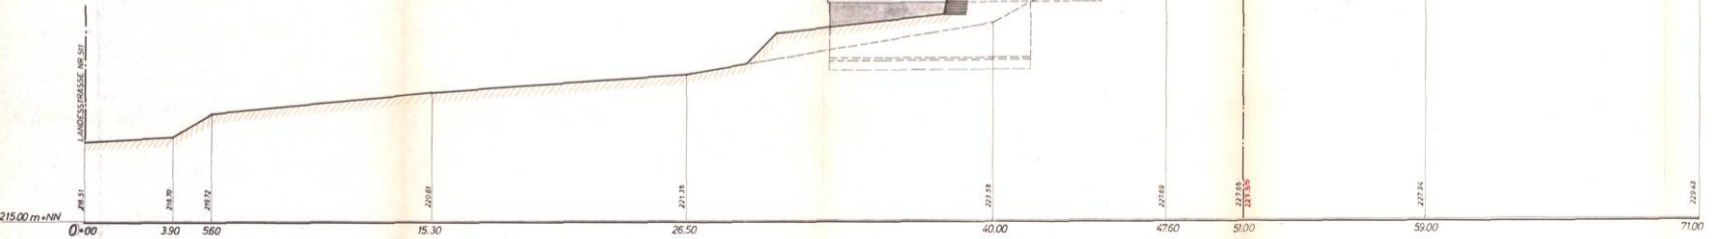

LANDESSSTRASSE NR. 511

215.00 m+NN 0+00 3+90 5+60 15+30 26+50 40+00 47+60 51+00 59+00 71+00