


3. Änderung Flächennutzungsplan 2010plus der Stadt Lauda-Königshofen für Erweiterung Gewerbegebiet "Becksteiner Weg" in Königshofen

- Feststellung -

Erweiterung am Käppeleweg in Königshofen

Blatt 1

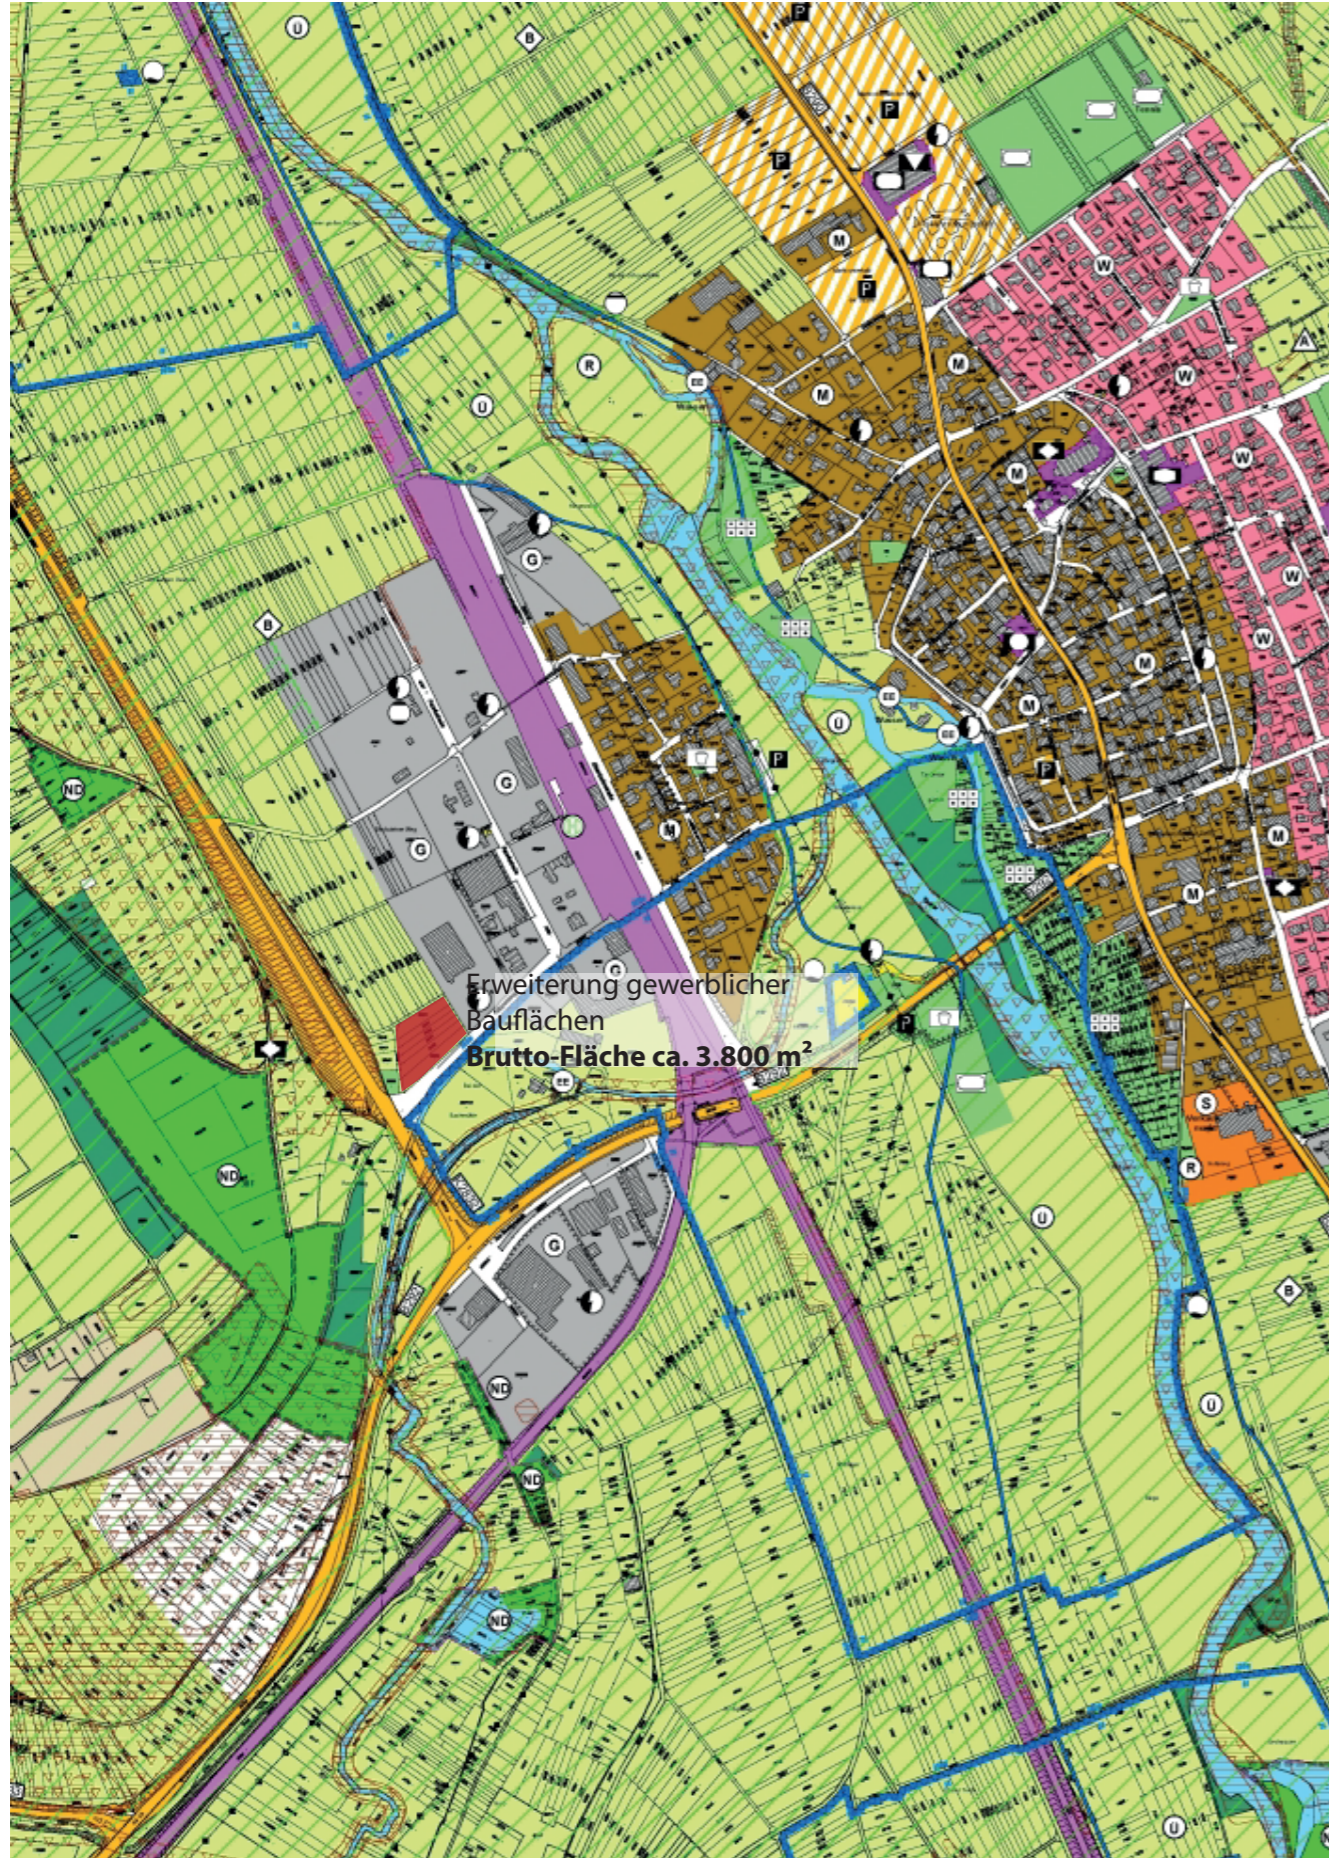

Gefertigt: Stadtbauamt Lauda-Königshofen, 22.04./22.07./18.11.2013 /Gg

Reduzierung an der Industriestraße in Lauda

Blatt 2

