


# Bebauungsplan Hummeläcker 5. Änderung

Stadt: Lauda-Königshofen

Gemarkung: Beckstein

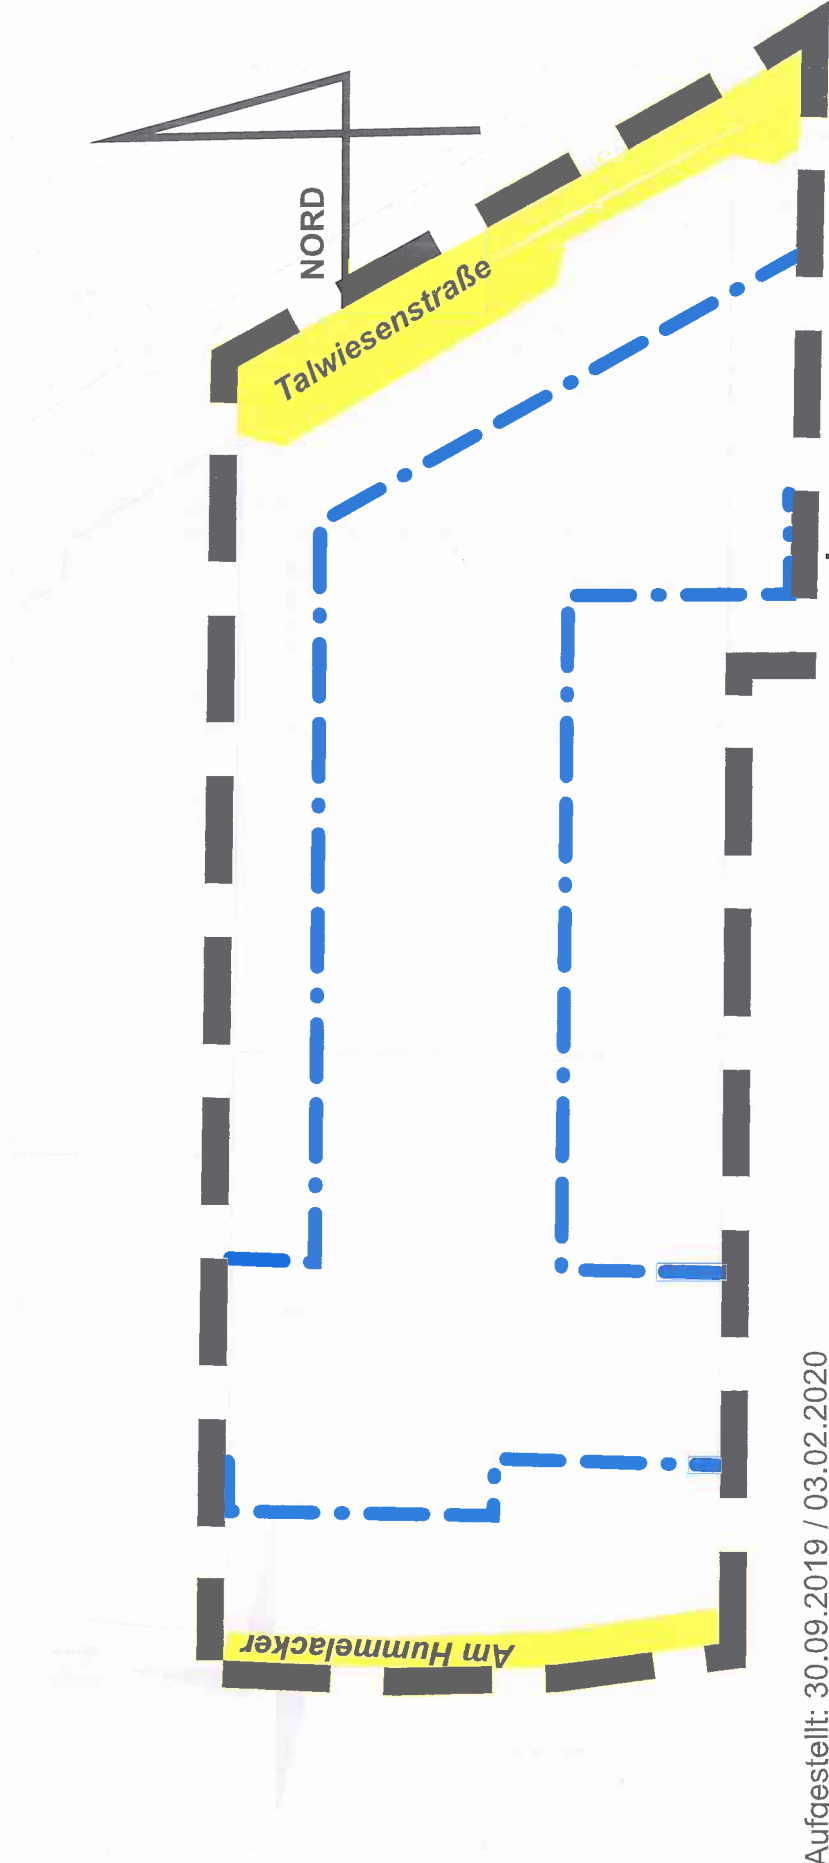

Aufgestellt: 30.09.2019 / 03.02.2020

|    |    |
|----|----|
| WA | II |
|----|----|

|     |     |
|-----|-----|
| 0,4 | 0,8 |
|-----|-----|

|              |
|--------------|
| GH 9,00 / SD |
|--------------|

- Baugrenze
- Abgrenzung B-Plan
- Verkehrsfläche