


SYSTEMSCHNITT A-B / M.1:500

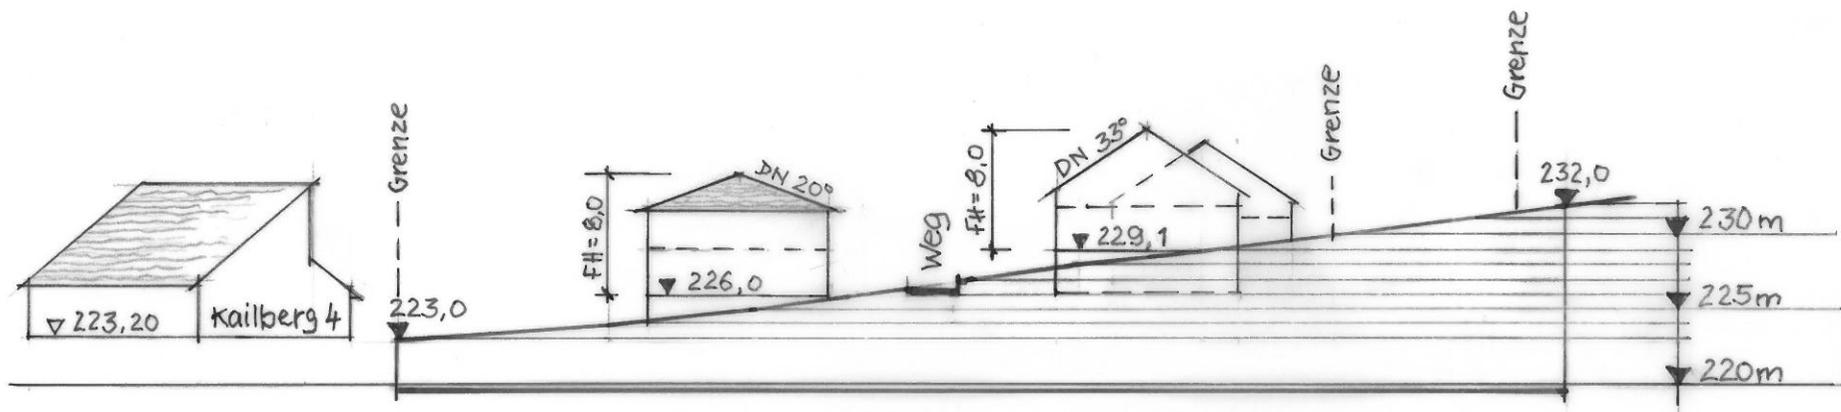

Stadt Lauda- Königshofen

1.Änderung „Kailberg“ / Sachsenflur / BLATT 2

.....
Gefertigt: Stadtbauamt Lauda-Königshofen, 25.04. 2016 / Gg