


Gesamtfläche 1.061

1860,48 m<sup>2</sup>

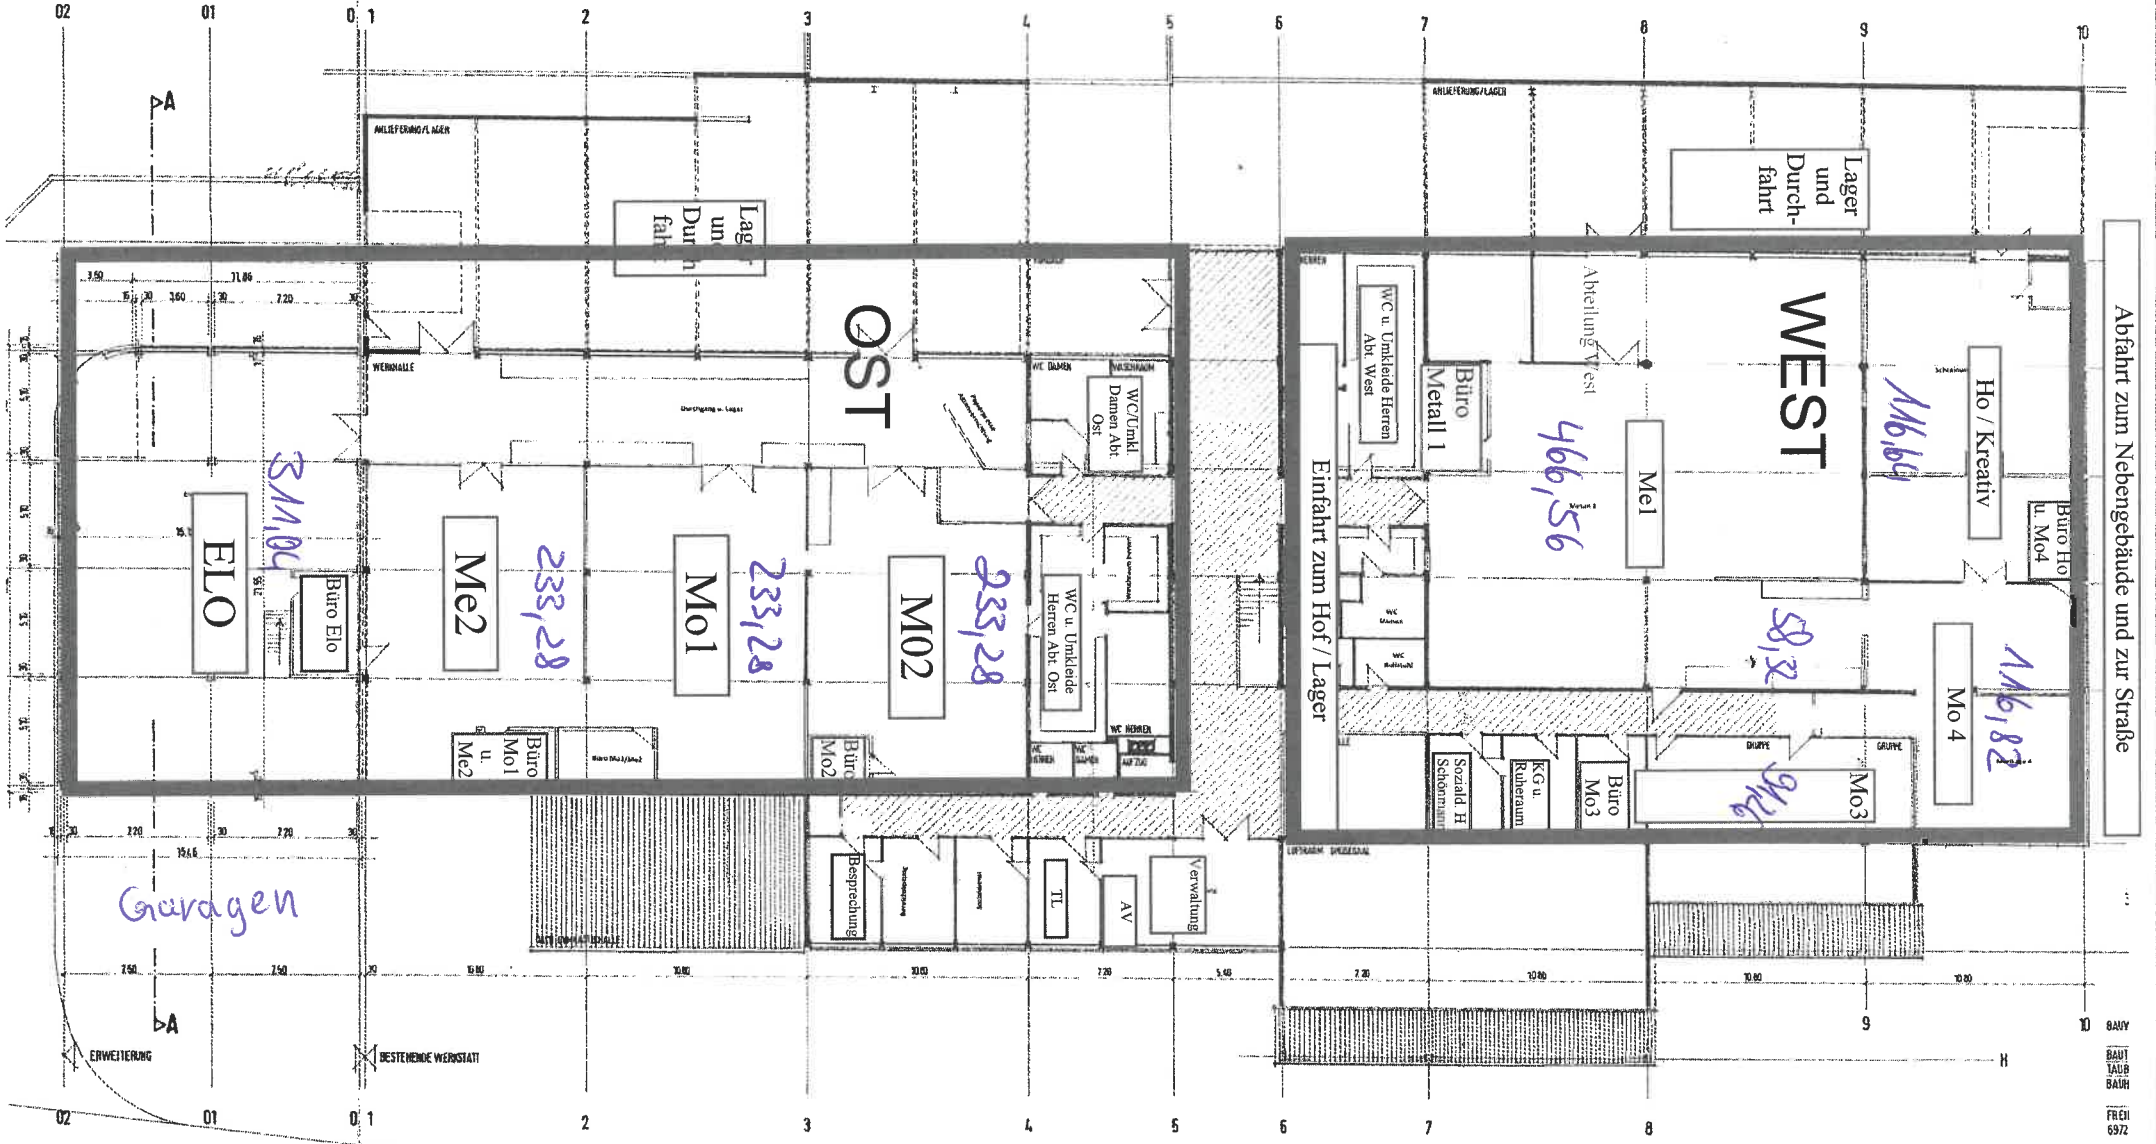

Abfahrt zum Nebengebäude und zur Straße