


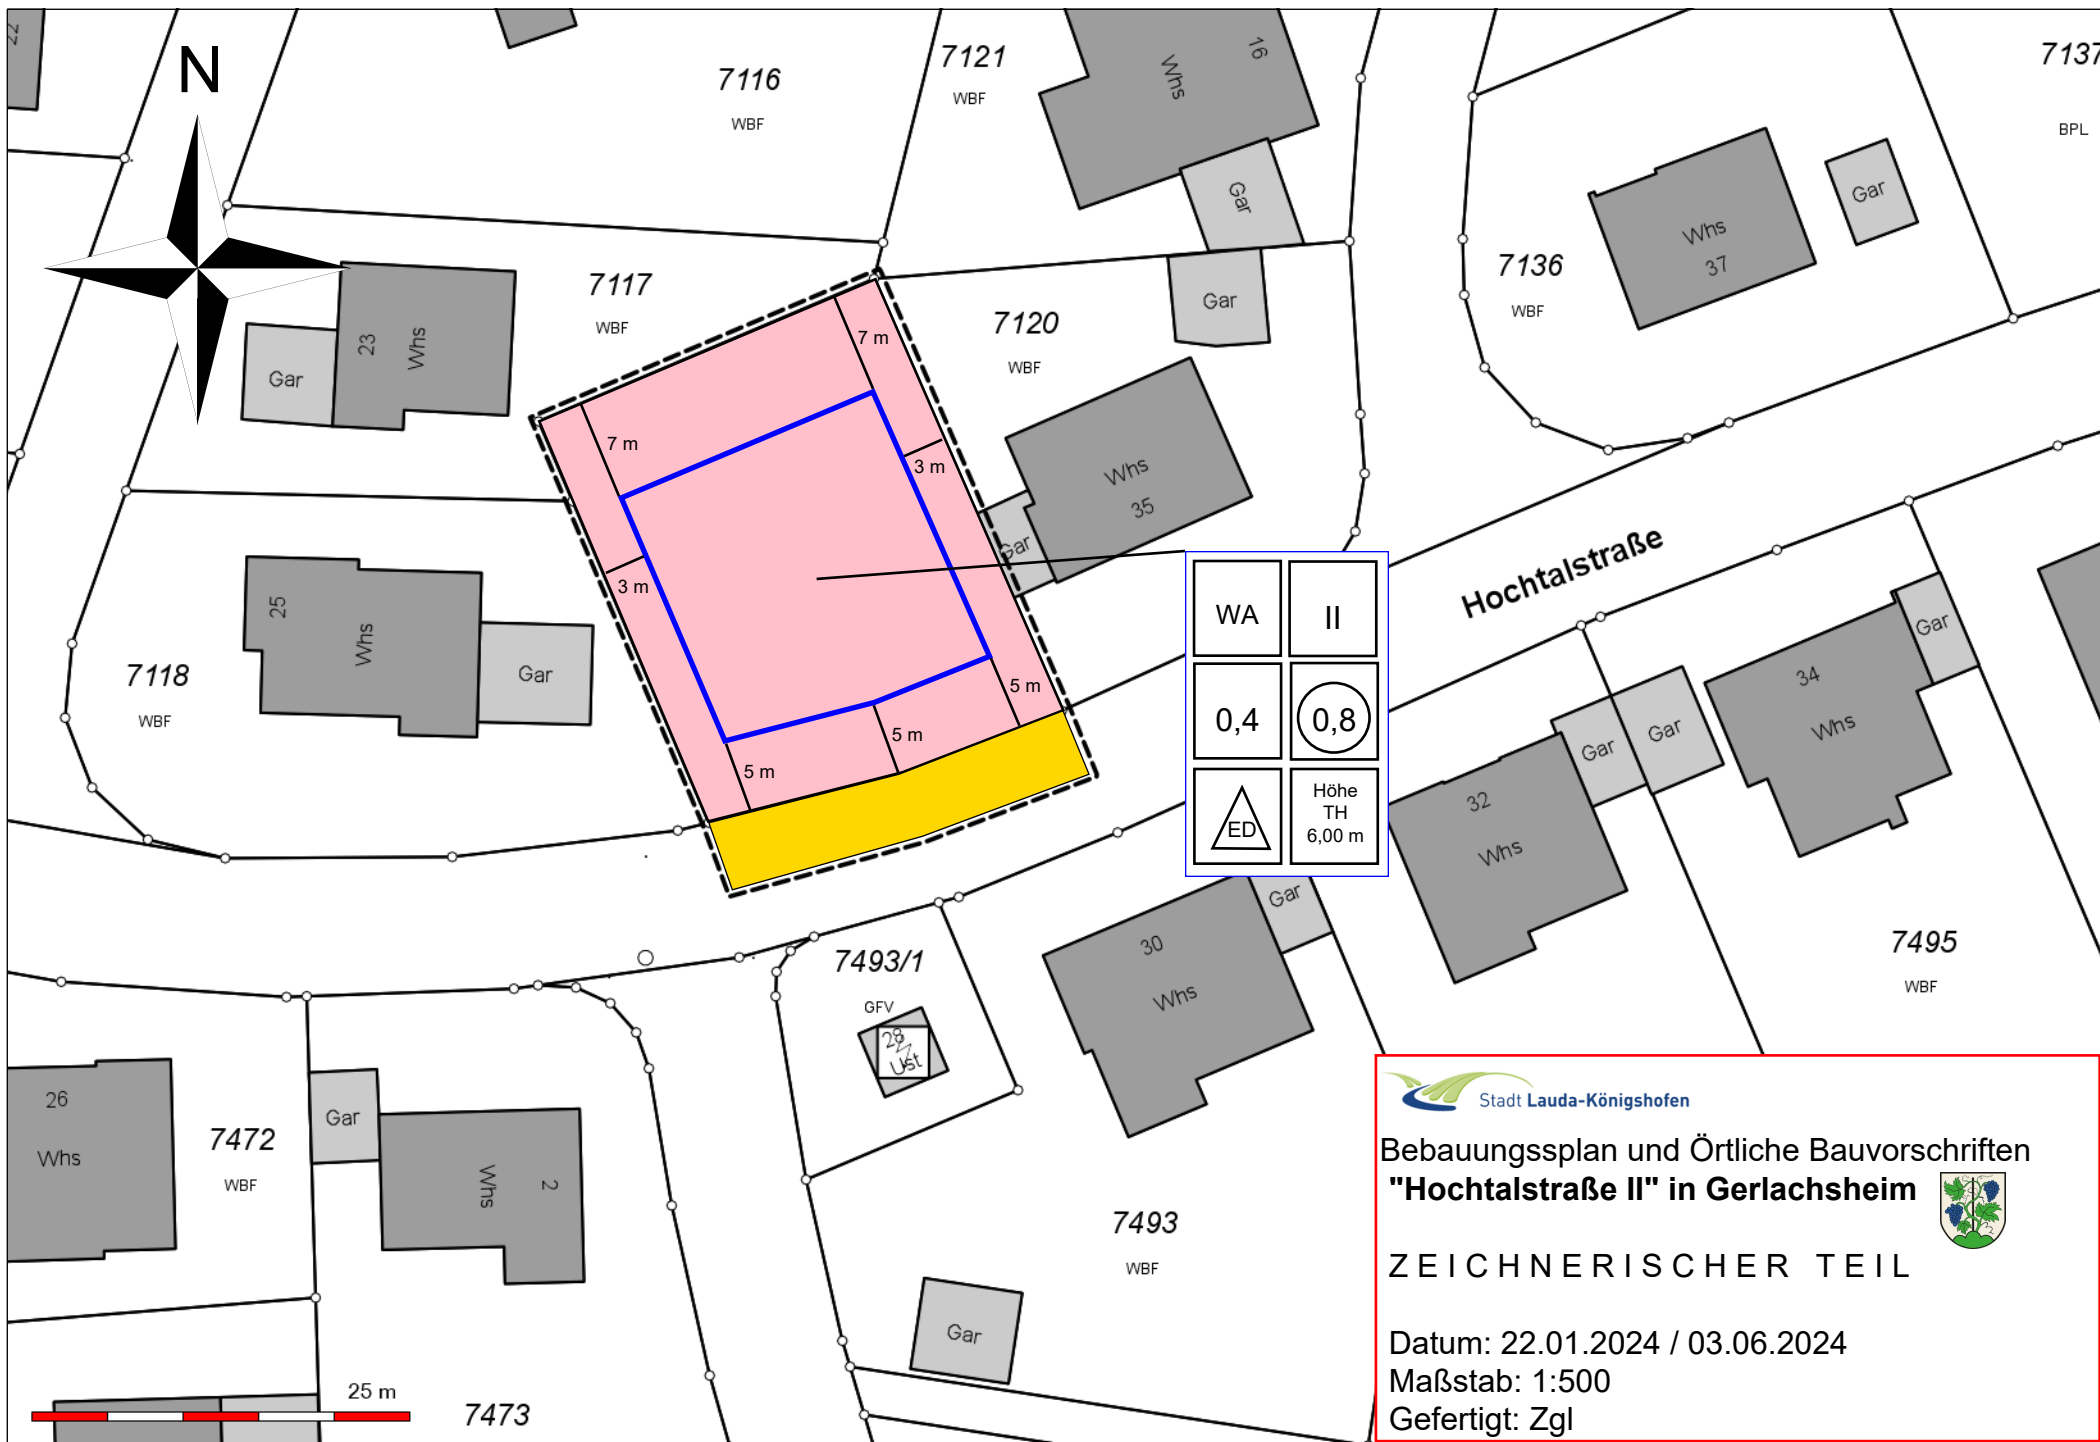

 Stadt Lauda-Königshofen

**Bebauungsplan und Örtliche Bauvorschriften
"Hochtalstraße II" in Gerlachsheim** 

ZEICHNERISCHER TEIL

Datum: 22.01.2024 / 03.06.2024
Maßstab: 1:500
Gefertigt: Zgl