


Stadt Lauda-Königshofen
Stadtteil Beckstein


Sondergebiet Holzlagerplätze
„Viehtrieb und Zitterrain“

Plan 3+ Bereich „Zitterrain“

Gefertigt:
Stadtbauamt Lauda-Königshofen
August 2008 *Geigef*

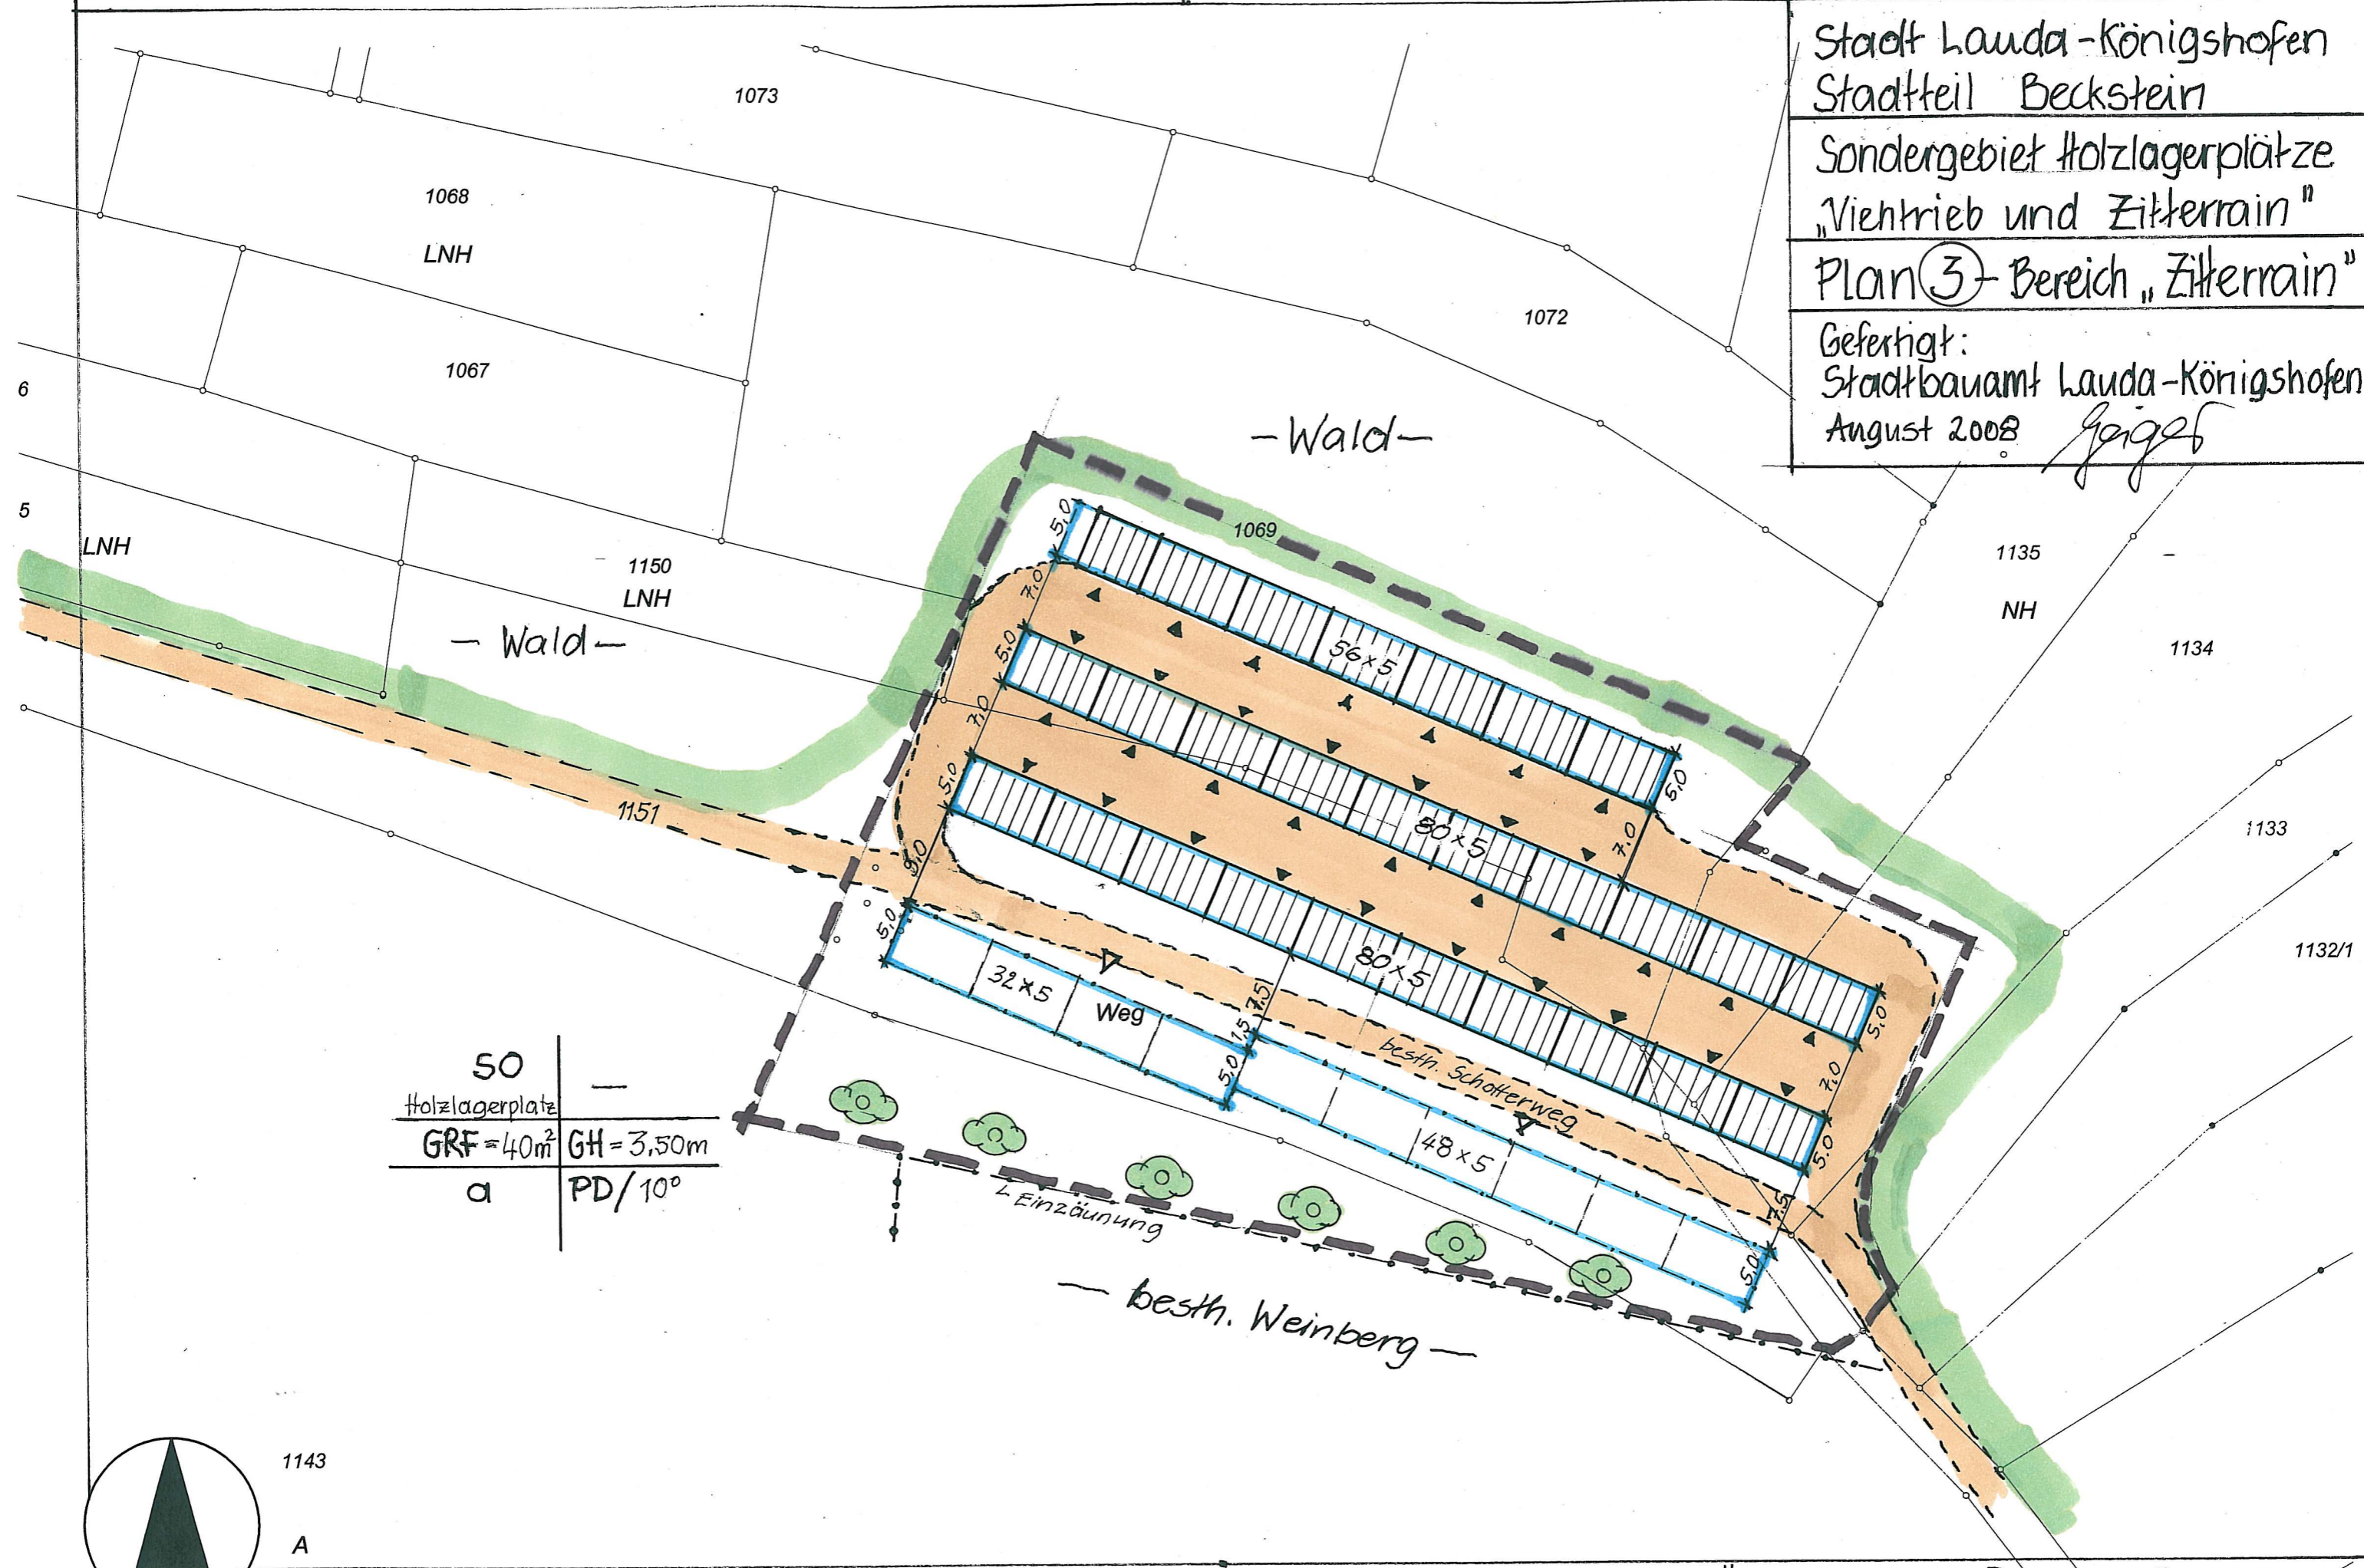

50	—
Holzlagerplatz	
GRF = 40m ²	GH = 3,50m
a	PD/10°

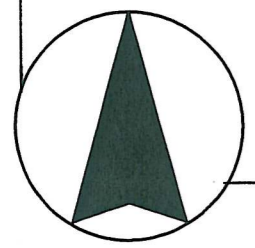

1143
A

Beckstein | M. 1:500 / HOLZLAGERPLATZ „ZITTERRAIN“ / 26.8.2008

22.9.2008
24.11.2008
25.01.2010