Zeichnerischer Teil zum Bebauungsplan Lauda Süd I, 8. Änderung

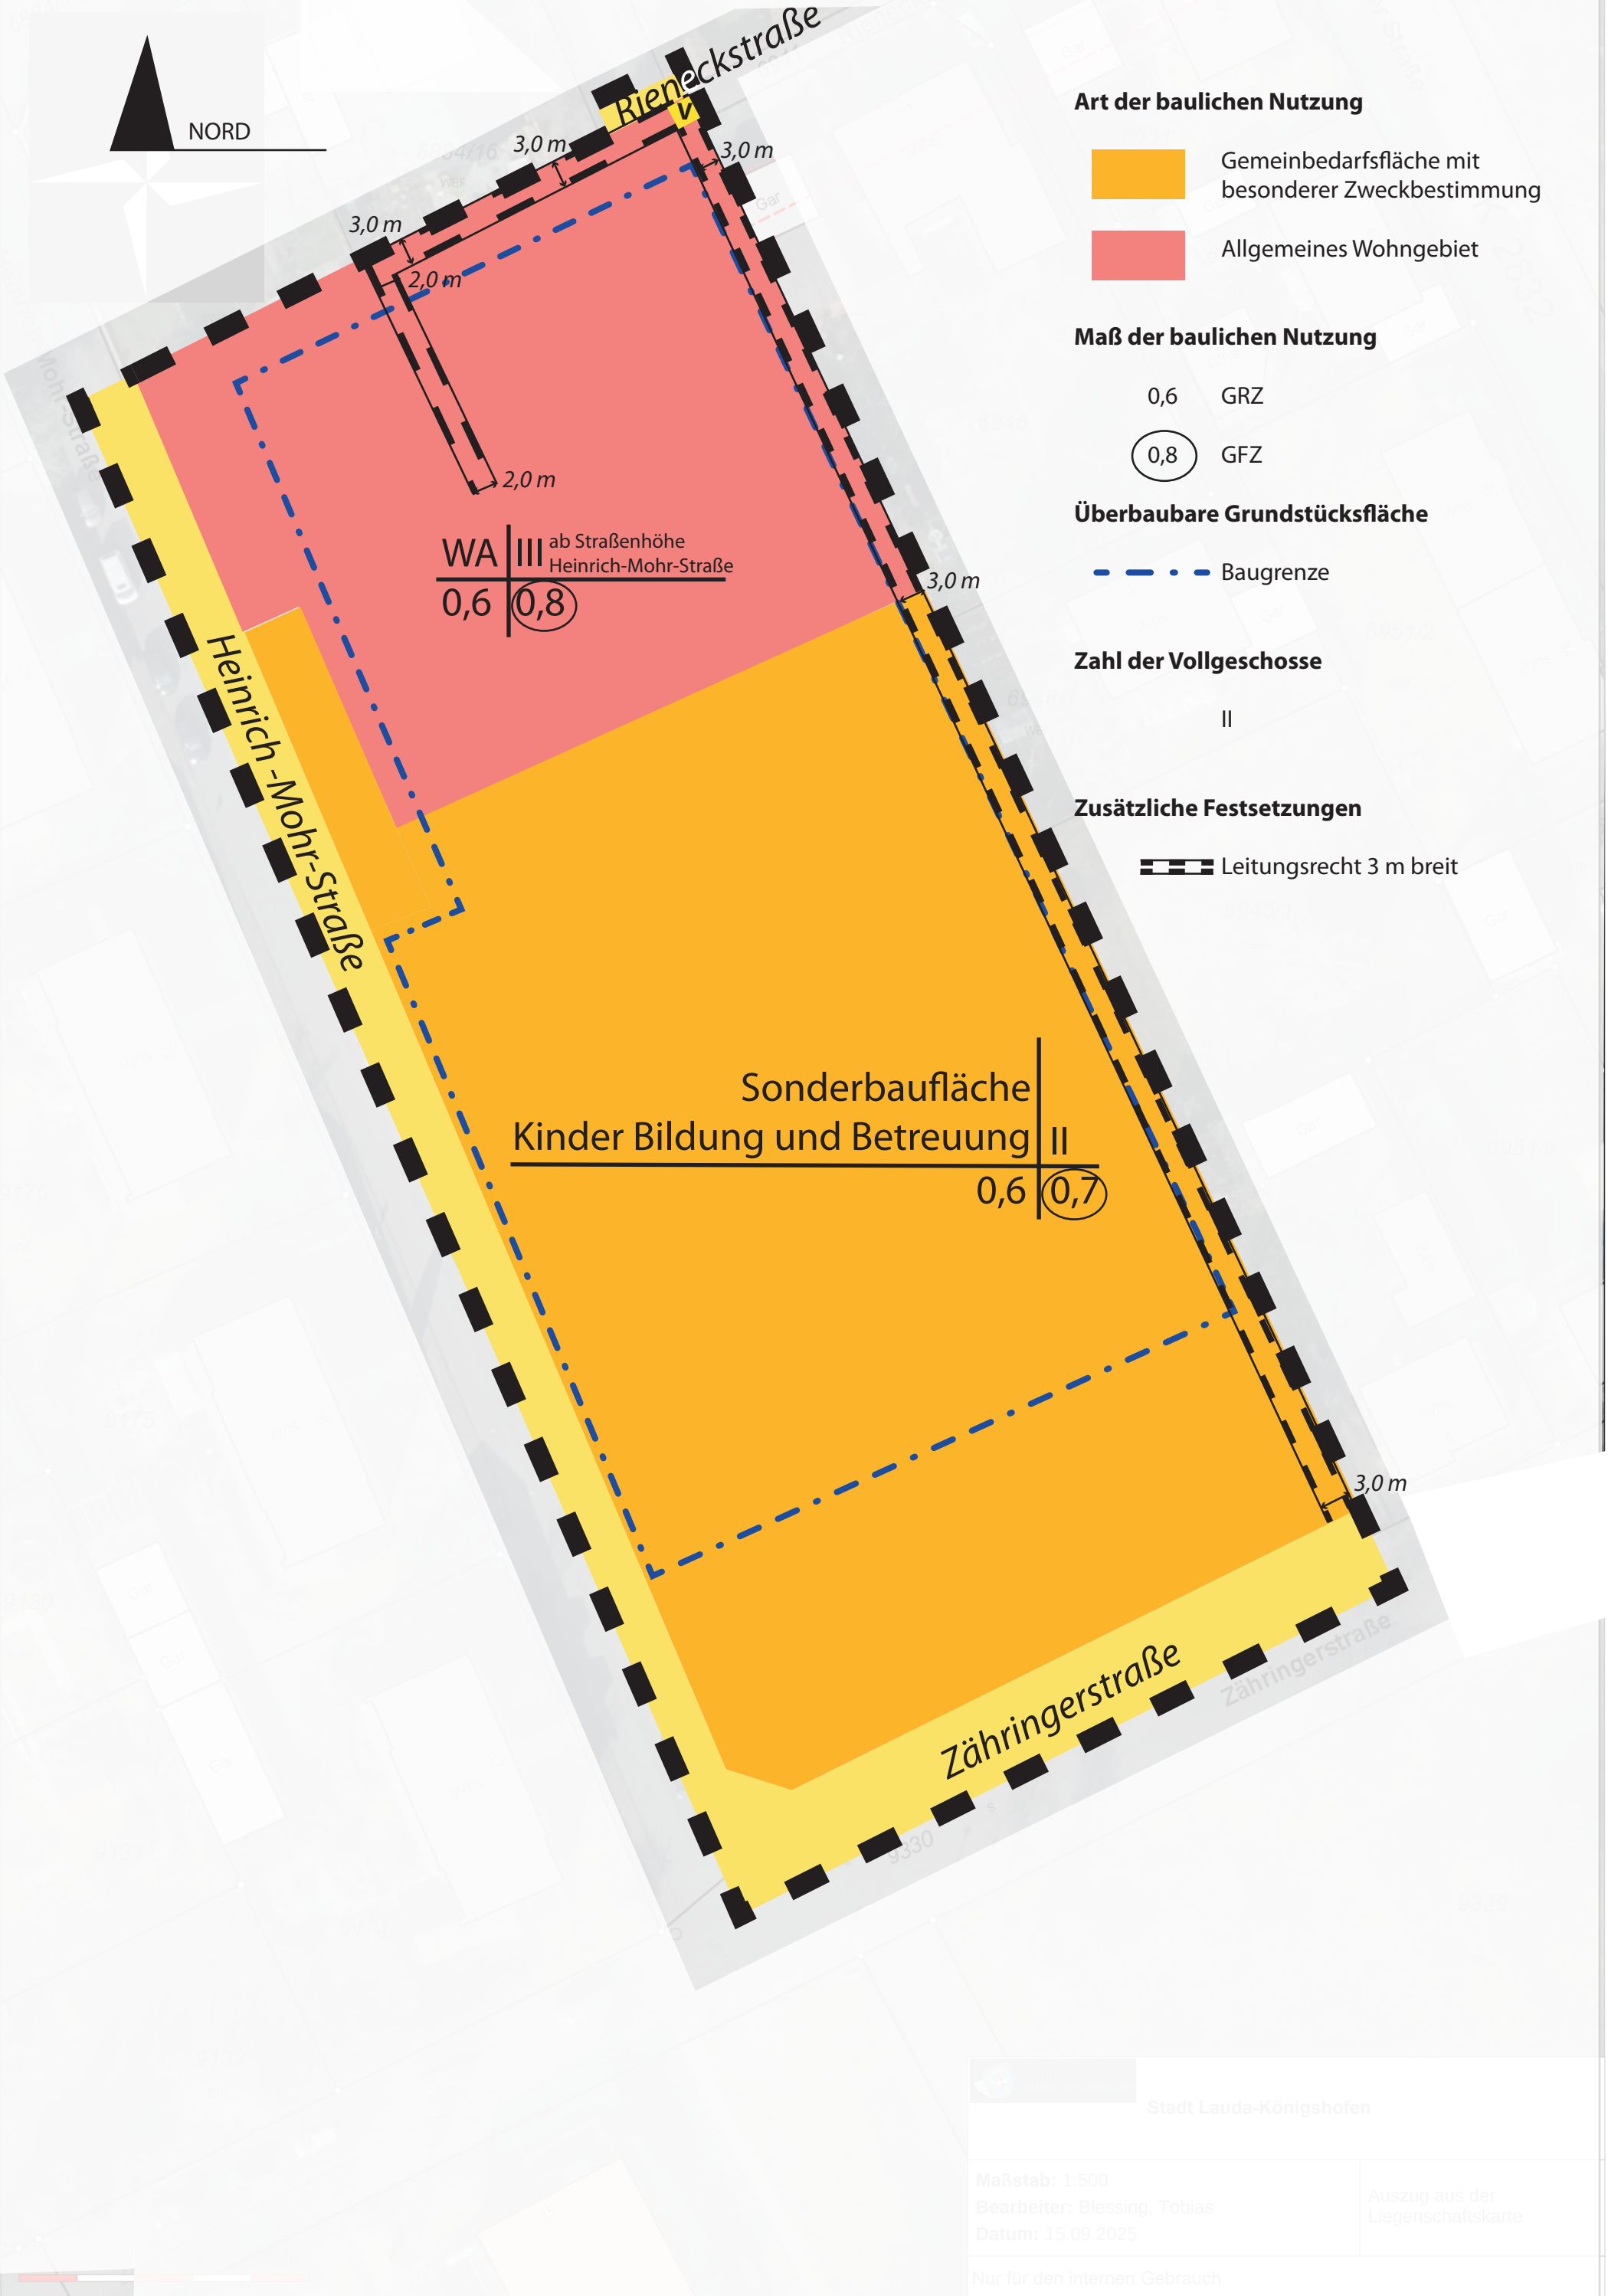

Stadt Lauda-Königshofen

Maßstab: 1:500
Bearbeiter: Blessing, Tobias
Datum: 15.09.2025

Auszug aus der Liegenschaftskarte

Nur für den internen Gebrauch